


Voorgevel

Bestaande Toestand

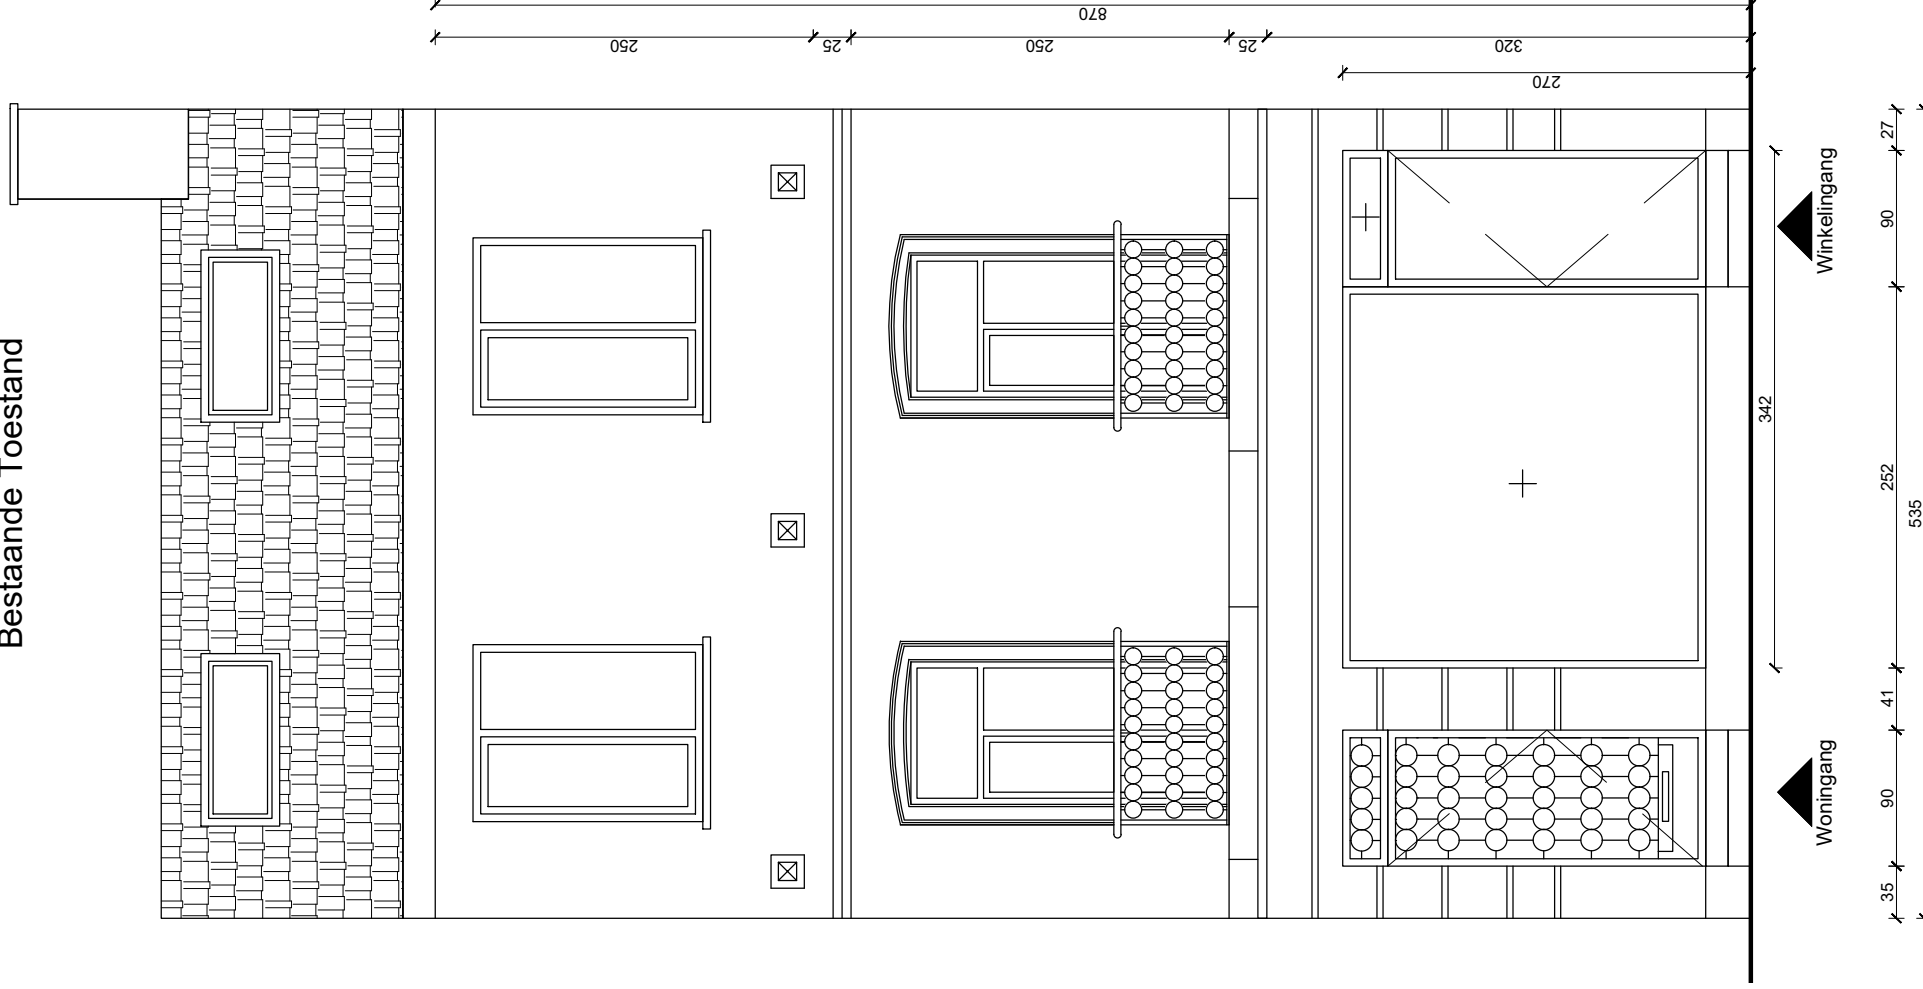

DOC 0.4 UITVOERINGSPLAN		AANVRAGER	
Plaatsing van een parallelle bord en een loodrechte bord		ADRES	
DATUM	SCHAAL 1/50	1m=>2cm	HANDKETENING