


Voorgevel

Voorgestelde toestand

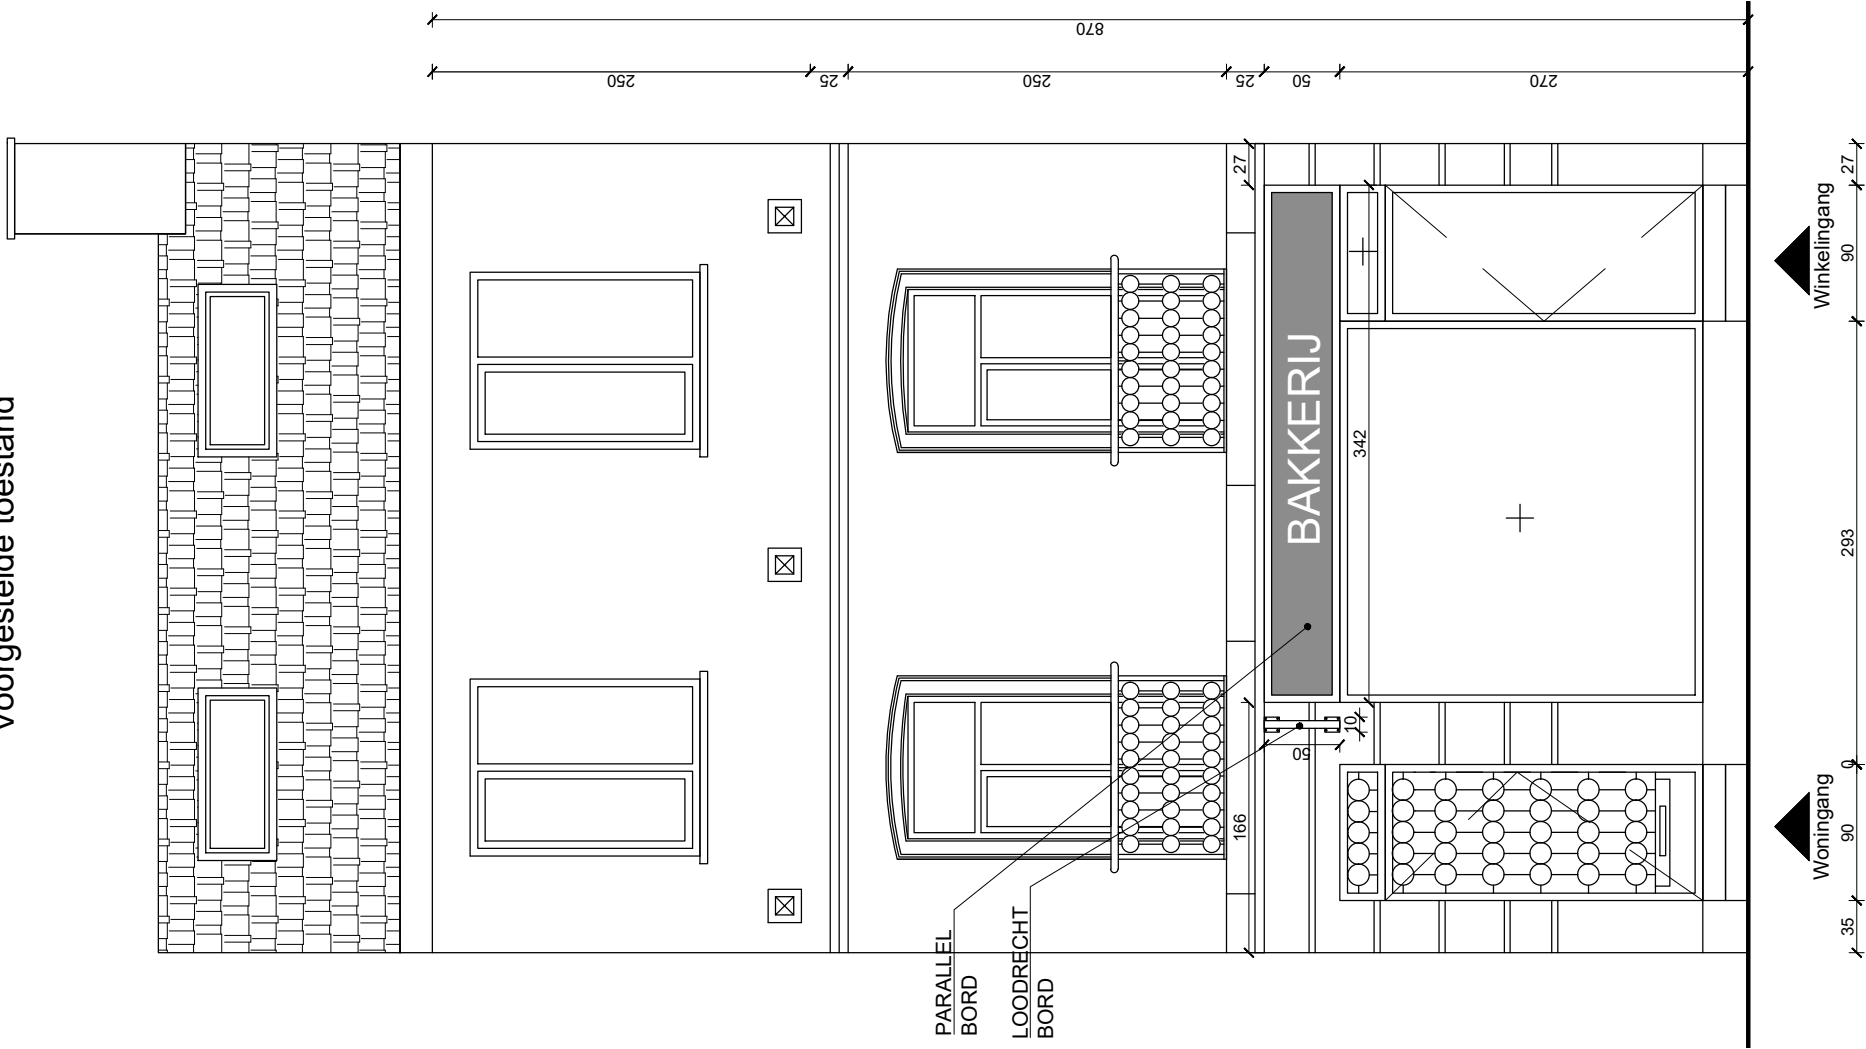

PARALLEL BORD

LOODRECHT BORD

BAKKERIJ

DOC 0.4 UITVOERINGSPLAN	Plaatting van een parallelle bord en een loodrechte bord		
ADRES	SCHAAL 1/50	1 m => 2cm	
AANVRAGER	HANDKETENING		
	DATUM/...../.....	